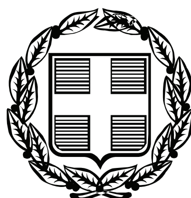


ΕΦΗΜΕΡΙΣ ΤΗΣ ΚΥΒΕΡΝΗΣΕΩΣ

ΤΗΣ ΕΛΛΗΝΙΚΗΣ ΔΗΜΟΚΡΑΤΙΑΣ

ΤΕΥΧΟΣ ΤΕΤΑΡΤΟ — Αρ. Φύλλου 522

30 Νοεμβρίου 2009

ΠΕΡΙΕΧΟΜΕΝΑ

ΑΠΟΦΑΣΕΙΣ

Αριθμ. 34205/17967 (1)

Καθορισμός οριογραμμών αιγιαλού και παραλίας στη θέση «ΑΓΙΑΣΜΑΤΣΙ». στον όρκο Φυλακής, του Δ.Δ. Πραγματευτής του Δήμου Λεωνιδίου - Ν. Αρκαδίας.

Ο ΓΕΝΙΚΟΣ ΓΡΑΜΜΑΤΕΑΣ ΠΕΡΙΦΕΡΕΙΑΣ ΠΕΛΟΠΟΝΝΗΣΟΥ

Έχοντας υπόψη:

1. Τις διατάξεις του άρθρου 5 του Ν. 2971/01 (ΦΕΚ 285 τ.Ά 19-12-01) περί «αιγιαλού και παραλίας».

2. Τις διατάξεις του Ν.Δ. 439/1970 «περί συμπληρώσεων των διατάξεων περί αιγιαλού».

3. Τις διατάξεις του Ν. 3200/1955 «περί διοικητικής αποκέντρωσης» όπως αυτές τροποποιήθηκαν και ισχύουν σήμερα με τα Ν.Δ. 532/1970, Β.Δ. 704/1970, Β.Δ. 705/1970, Β.Δ. 192/1972 Π.Δ. 71/1984, Π.Δ. 347/1986, Ν. 2026/1992 και Π.Δ. 97/1993.

4. Τις διατάξεις του άρθρου 19 παρ. 5 Ν.2344/1995, του άρθρου 52 παρ. 6 Ν. 2218/1994, του άρθρου 4 παρ. 7 του Ν. 2240/1994, δυνάμει των οποίων αρμοδιότητες του Υπουργείου Οικονομικών που είχαν μεταβιβαστεί στους Νομάρχες, ανήκουν στον Περιφερειακό Διευθυντή, σε συνδυασμό με αυτές του άρθρου 14 παρ. 2 του Ν. 2399/1996 με τις οποίες προβλέπεται η κατάργηση των θέσεων των Περιφερειακών Διευθυντών, οι αρμοδιότητες πλέον του οποίου περιήλθαν στον Γενικό Γραμματέα της Περιφέρειας και ασκούνται από τον Αναπληρωτή Περιφερειακό Διευθυντή.

5. Τις διατάξεις του τέταρτου εδαφίου της παρ.2 του άρθρου 1 και της παρ. 6 του ιδίου άρθρου του Ν.2503/1997 «Διοίκηση, οργάνωση, στελέχωση της Περιφέρειας, ρύθμιση θεμάτων για την Τοπική Αυτοδιοίκηση και άλλες διατάξεις» (ΦΕΚ 107Α'), σύμφωνα με τις οποίες οι Περιφερειακές Υπηρεσίες του Υπουργείου Οικονομικών, που συγκροτούσαν την Περιφερειακή Διοίκηση του Νόμου ή της Νομαρχίας, δεν υπήχθησαν στην ενιαία οργανική μονάδα της Περιφέρειας , ούτε καταργήθηκαν, αλλά αποτελούν από 1.9.1997, Υπηρεσίες του Υπουργείου Οικονομικών.

6. Το με αριθμό 28979/31.7.1997 έγγραφο της Διεύθυνσης Διοίκησης του Υπουργείου Εσωτερικών, Δημόσιας Διοίκησης και Αποκέντρωσης σύμφωνα με το οποίο οι αρμοδιότητες του Γενικού Γραμματέα της Περιφέρειας σε θέματα Υπηρεσιών του Υπουργείου Οικονομικών, μεταφέρονται από 1.9.1997 στον Υπουργό Οικονομικών.

7. Την αρίθμ.42362/Υ252/28.9.2007 (ΦΕΚ 1948 τ.Β') κοινή απόφαση των Πρωθυπουργού και Υπουργού Οικονομικών, περί καθορισμού αρμοδιοτήτων του Υφυπουργού Οικονομίας και Οικονομικών.

8. Τις διατάξεις της παρ.21 του άρθρου 46 του Ν. 3220/2004 (ΦΕΚ 15/τ.Α΄/28.1.2004) «Μεταβίβαση αρμοδιοτήτων του Υπουργού Οικονομίας και Οικονομικών στον Γενικό Γραμματέα της Περιφέρειας».

9. Το με αριθμό 1030067/296/Α0006/7.4.2004 έγγραφο της Διεύθυνσης Οργάνωσης της Γενικής Διεύθυνσης Διοικητικής Υποστήριξης του Υπουργείου Οικονομίας και Οικονομικών «Διευκρινήσεις για τις αρμοδιότητες των Υφυπουργών Οικονομίας και Οικονομικών που περιέχονται από 10.4.2004 στους Γεν. Γραμματείς Περιφερειών».

10. Την από 25-5-2009 έκθεση της Επιτροπής καθορισμού των ορίων αιγιαλού και παραλίας στη θέση «ΑΓΙΑΣΜΑΤΣΙ», στον όρμο Φυλακής, του Δ.Δ. Πραγματευτής του Δήμου Λεωνιδίου στο Νομό Αρκαδίας και το από Φεβρουάριο 2009 τοπογραφικό διάγραμμα, κλίμακας 1:500 σε σύστημα αναφοράς ΕΓΣΑ '87 που συνέταξε ο Κόκκορης Ιωσήφ, Πολιτικός Μηχανικός. Το διάγραμμα ελέγχθηκε για την ακρίβεια της αποτύπωσης και θεωρήθηκε τον Απρίλιο 2009 από τον Πρωιμάκη Κωνσταντίνο, Τοπογράφο Μηχ/κο ΤΕ, υπάλληλο της Κτηματικής Υπηρεσίας Ν. Αρκαδίας με Γ' βαθμό.

11. Το με αριθμό 544.5/632/09/Σ.7067/25-08-09 έγγραφο του ΓΕΝ, το οποίο συμφωνεί με τα όρια που καθόρισε η

αρμόδια επιτροπή και συνεπώς δύναται να επακολουθήσει η διαδικασία εκδόσεως επικυρωτικής αποφάσεως, αποφασίζουμε:

Επικυρώνουμε την από 25-5-2009 έκθεση της κατά το άρθρο 3 του Ν.2971/2001 αρμόδιας επιτροπής, περί χάραξης των ορίων αιγιαλού και παραλίας, στη θέση «ΑΓΙΑΣΜΑΤΣΙ», στον όρμο Φυλακής, του Δ.Δ. Πραγματευτής του Δήμου Λεωνιδίου στο Νομό Αρκαδίας καθώς και το από Φεβρουάριο 2009 τοπογραφικό διάγραμμα κλίμακας 1:500 σε σύστημα αναφοράς ΕΓΣΑ '87 με αριθμό σχεδίου Τ03/09 που συνέταξε ο Κόκκορης Ιωσήφ, Πολιτικός Μηχανικός, που ελέγχθηκε για την ακρίβεια της αποτύπωσης και θεωρήθηκε τον Απρίλιο 2009 από τον Πρωιμάκη Κωνσταντίνο, Τοπογράφο Μηχ/κο ΤΕ, υπάλληλο της Κτηματικής Υπηρεσίας Ν. Αρκαδίας με Γ' βαθμό.

Στο τοπογραφικό αυτό διάγραμμα καθορίστηκε:

α) Η οριογραμμή του αιγιαλού, με κόκκινη συνεχή πολυγωνική γραμμή και κορυφές 1,2,3,...,28,28α,28β,28γ,29,.. ...,38,39,40 οι οποίες εξασφαλίζονται με συντεταγμένες του κρατικού τριγωνομετρικού δικτύου και αναγράφονται στο τοπογραφικό διάγραμμα.

β) Η οριογραμμή της παραλίας, με κίτρινη συνεχή πολυγωνική γραμμή και κορυφές 1',2',3',...,38',39',40' οι οποίες εξασφαλίζονται με συντεταγμένες του κρατικού τριγωνομετρικού δικτύου και αναγράφονται στο τοπογραφικό διάγραμμα.

γ) Η ζώνη παραλίας έχει σταθερό πλάτος 10 μέτρων

δ) Δεν υπάρχουν κτίσματα στην ζώνη παραλίας.

Η παρούσα απόφαση μαζί με την έκθεση της Επιτροπής και το τοπογραφικό διάγραμμα, να δημοσιευθούν στην Εφημερίδα της Κυβερνήσεως.

Τρίπολη 6 Νοεμβρίου 2009

Ο Γενικός Γραμματέας Περιφέρειας κ.α.α.
Ο Γενικός Διευθυντής Περιφέρειας
ΠΑΝΑΓΙΩΤΗΣ ΜΠΑΖΙΓΟΣ

ΕΚΘΕΣΗ
ΤΗΣ ΕΠΙΤΡΟΠΗΣ ΚΑΘΟΡΙΣΜΟΥ ΑΙΓΙΑΛΟΥ- ΠΑΡΑΛΙΑΣ

Καθορισμός οριογραμμής αιγιαλού και παραλίας στην θέση «Αγιασμάτσι», στον όρμο Φυλακής, του Δ.Δ. Πραγματευτής του Δήμου Λεωνιδίου

Οι υπογράφοντες,

α) Ιωάννου Ευάγγελος, Εφοριακός ΠΕ/Α΄β, Προϊστάμενος της Κτηματικής Υπηρεσίας, Πρόεδρος

β) Πρωιμάκης Κωνσταντίνος, Τοπογράφος Μηχανικός ΤΕ/Γ΄β της Κτηματικής Υπηρεσίας, μέλος

γ) Λαζόπουλος Παναγιώτης, Πλωτάρχης Λ.Σ., Λιμενάρχης Ναυπλίου, μέλος

δ) Κούνας Λυμπέρης, Πολιτικός Μηχανικός Α΄β, Προϊστάμενος Δ/νσης ΠΕ.ΧΩ. Πελ/σου, μέλος

ε) Σουρούφης Νικόλαος, Αρχ. Μηχ/κος Α΄β Προϊστ. της Δ/νσης Χωρ. - Πολ. Ν. Αρκαδίας, μέλος

οι οποίοι αποτελούμε την επιτροπή καθορισμού των οριογραμμών αιγιαλού και παραλίας του άρθρου 3 του Ν.2971/2001 που συγκροτήθηκε με την 48790/11012οικ/ 8-8-2008 απόφαση του Γενικού Γραμματέα της Περιφέρειας Πελοποννήσου, στις 25-5-2009 πήγαμε στην θέση «Αγιασμάτσι» στον όρμο Φυλακής του Δ.Δ. Πραγματευτής του Δήμου Λεωνιδίου μετά την 744/18-5-2009 πρόσκληση του Προέδρου

Γραμματέας της επιτροπής ορίστηκε η Μπουζέτου Ελένη, υπάλληλος της Κτηματικής Υπηρεσίας.

Αφού λάβαμε υπόψη

1. Την από 1-4-2009 αίτηση της κας Αναστασοπούλου Μαρίας - Άννας

2. Τις διατάξεις του Ν. 2971/2001 (ΦΕΚ285/τΑ719-12-2001) «περί αιγιαλού και παραλίας»,

3. Το εξαρτημένο από το κρατικό τριγωνομετρικό δίκτυο τοπογραφικό διάγραμμα κλίμακας 1:500 στο σύστημα αναφοράς ΕΓΣΑ'87, και με αριθμό σχεδίου Τ03/09 που συνέταξε ο Ιωσήφ Ηλ. Κόκκορης Πολιτικός Μηχανικός, τον Φεβρουάριο του έτους 2009. Το διάγραμμα ελέγχθηκε για την ακρίβεια της αποτύπωσης τον Απρίλιο του έτους 2009 από τον Πρωιμάκη Κωνσταντίνο, Τοπογράφο Μηχ/κο ΤΕ, υπάλληλο της Κτηματικής Υπηρεσίας Ν. Αρκαδίας με Γ΄ βαθμό,

4. Τα στοιχεία καθορισμού αιγιαλού και παραλίας που προβλέπονται από το άρθρο 9 του νόμου 2971/2001 και ειδικότερα:

α) Τη γεωμορφολογία του εδάφους για την οποία αναλυτικά αναφέρεται:

(1). Η μορφολογία της ακτής συνίσταται από:

ι) βραχώδη πρανή με απότομες κλίσεις μεγάλα ύψη στέψης και

ιι) βραχώδη πρανή με κατακόρυφες κλίσεις και μεγάλα ύψη στέψης και βραχώδη πρανή με ανάποδες κλίσεις

ιιι) χαλαρά ιζήματα (κροκάλες, χαλίκια, πέτρες) που έχουν προκύψει από την αποσάθρωση - διάβρωση των μητρικών πετρωμάτων της ακτής και από την εναπόθεση φερτών υλικών ρεμάτων

ιν) Τεχνικά έργα δεν υπάρχουν

(2). Της ακτής συνέχονται εκτάσεις:

ι) Εκτός σχεδίου, μη δομημένες, ορεινές με έδαφος βραχώδες - ημιβραχώδες

(3). Το φυσικό όριο βλάσισησης συνίσταται από:

ι) Χαμηλή ποώδη καθώς και θαμνώδη φυσική βλάστηση.

β) Παράκτιοι φυσικοί πόροι δεν υπάρχουν.

γ) Τα πορίσματα από την εκτίμηση των μετεωρολογικών στοιχείων της περιοχής, ήτοι το γεγονός ότι η περιοχή προσβάλλεται από ανέμους εντάσεως 6 - 8Β κυρίως από Ν, ΝΑ

δ) Τη μορφολογία του πυθμένα ο οποίος συνίσταται από αμμώδη και βραχώδη ανώμαλη σύσταση με σχετικά μεγάλα βάθη κοντά στην ακτή και μεγάλη κλίση βυθού

ε) Τον τομέα ανάπτυξης κυματισμού σε σχέση με το μέτωπο της ακτής ότι δηλαδή πρόκειται για ακτή με μεγάλο ανάπτυγμα πελάγους.

στ) Δεν υπάρχουν τεχνικά έργα

ζ) Δεν υφίστανται εγκεκριμένες χωροταξικές κατευθύνσεις και χρήσεις γης

η) Δεν υπάρχουν καταγεγραμμένα δημόσια κτήματα.

θ) Η περιοχή δεν έχει ενταχθεί στο εθνικό κτηματολόγιο.

ι) Δεν υπάρχουν ευπαθή οικοσυστήματα και προστατευόμενες περιοχές, αποφασίζουμε:

Καθορίζουμε στο παραπάνω τοπογραφικό διάγραμμα το οποίο συνοδεύει την παρούσα έκθεση:

α) Την οριογραμμή του αιγιαλού, με κόκκινη συνεχή πολυγωνική γραμμή και κορυφές 1,2,3,...,28,28α,28β,28γ,29,

38,39,40 οι οποίες εξασφαλίζονται με συντεταγμένες του κρατικού τριγωνομετρικού δικτύου και αναγράφονται στο τοπογραφικό διάγραμμα.


β) Την οριογραμμή της παραλίας, με κίτρινη συνεχή πολυγωνική γραμμή και κορυφές 1΄,2΄,3΄,..,38΄,39΄,40΄ οι οποίες εξασφαλίζονται με συντεταγμένες του κρατικού τριγωνομετρικού δικτύου και αναγράφονται στο τοπογραφικό διάγραμμα.

γ) Η ζώνη παραλίας έχει σταθερό πλάτος 10 μέτρων

δ) Δεν υπάρχουν κτίσματα στην ζώνη παραλίας

Ο Πρόεδρος
ΙΩΑΝΝΟΥ ΕΥΑΓΓΕΛΟΣ

Τα Μέλη
ΚΩΝ/ΝΟΣ ΠΡΩΙΜΑΚΗΣ, ΠΑΝΑΓΙΩΤΗΣ ΛΑΖΟΠΟΥΛΟΣ,
ΛΥΜΠΕΡΗΣ ΚΟΥΝΑΣ, ΝΙΚΟΛΑΟΣ ΣΟΥΡΟΥΦΗΣ

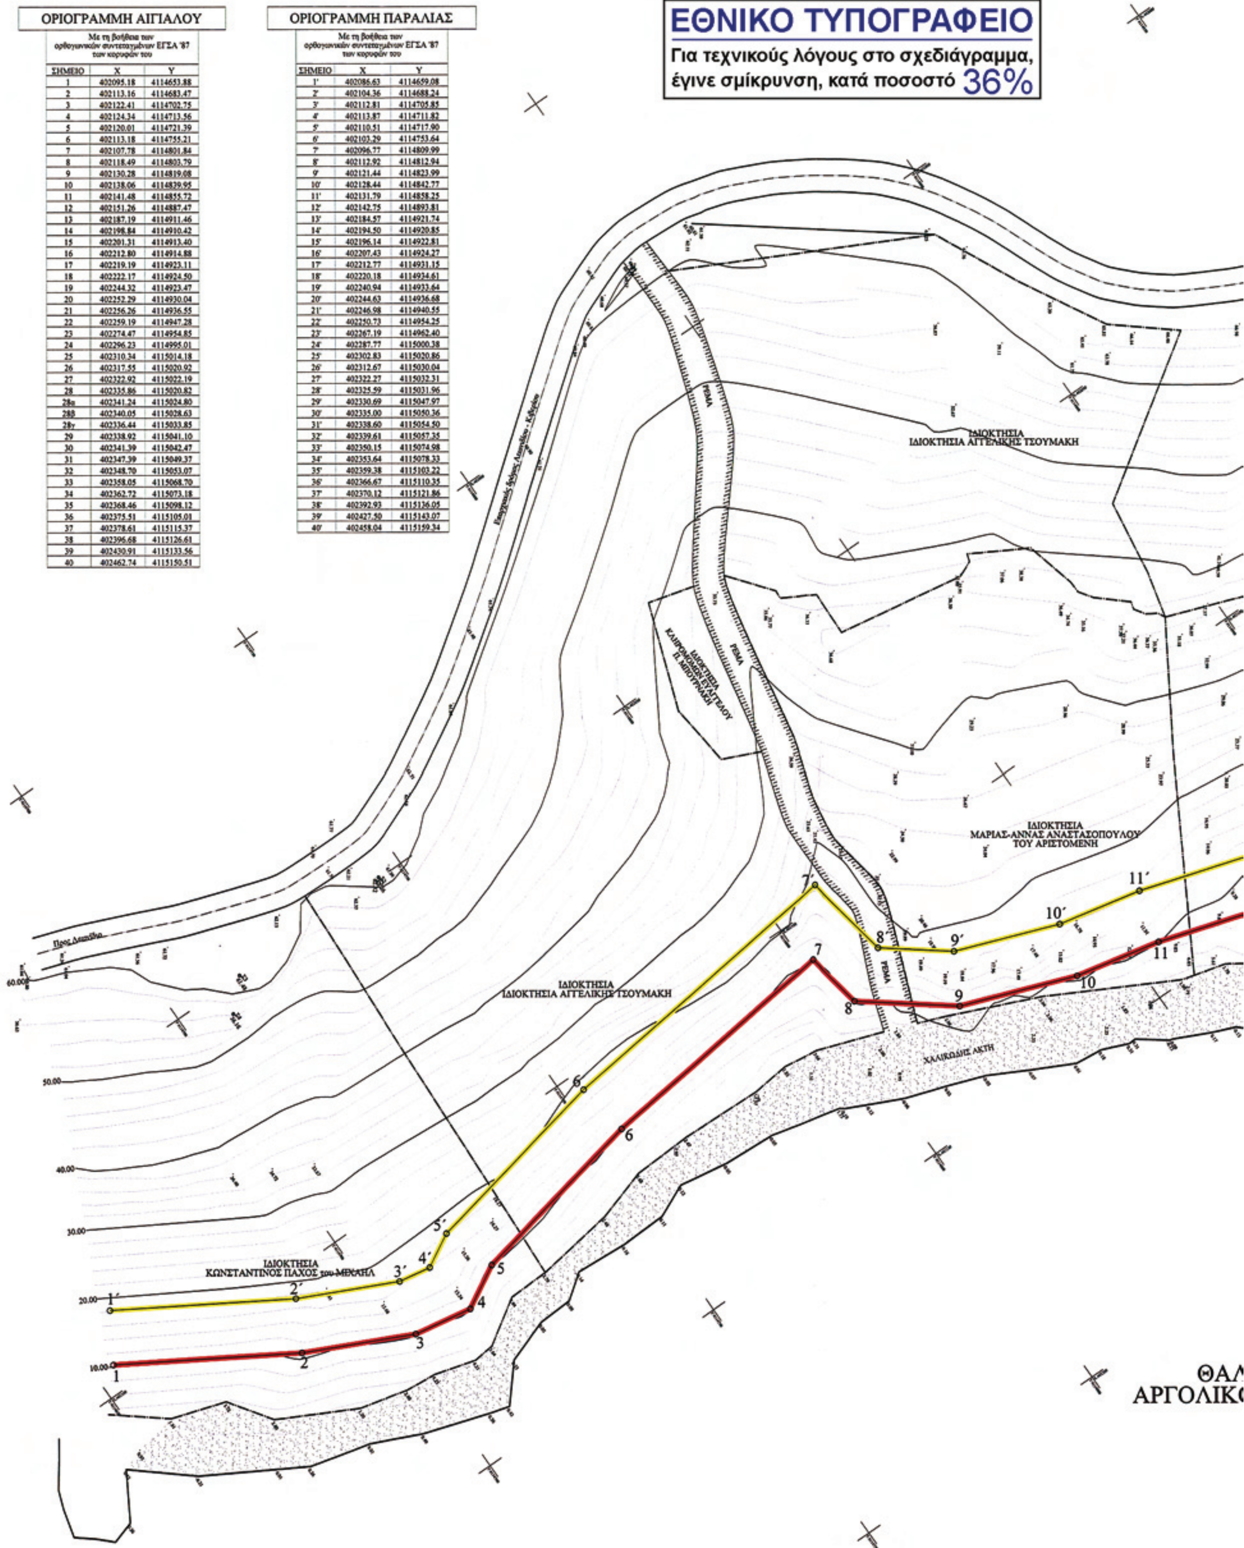

ΟΡΙΟΓΡΑΜΜΗ ΑΙΓΙΑΛΟΥ


Με τη βοήθεια των ορθογωνικών συντεταγμένων ΕΓΣΑ '87 των κορυφών του


ΣΗΜΕΙΟ	Χ	Υ
1	402095.18	4114653.88
2	402113.16	4114683.47
3	402122.41	4114702.75
4	402124.34	4114713.56
5	402120.01	4114721.39
6	402113.18	4114755.21
7	402107.78	4114801.84
8	402118.49	4114803.79
9	402130.28	4114819.08
10	402138.06	4114839.95
11	402141.48	4114855.72
12	402151.26	4114887.47
13	402187.19	4114911.46
14	402198.84	4114910.42
15	402201.31	4114913.40
16	402212.80	4114914.88
17	402219.19	4114923.11
18	402222.17	4114924.50
19	402244.32	4114923.47
20	402252.29	4114930.04
21	402256.26	4114936.55
22	402259.19	4114947.28
23	402274.47	4114954.85
24	402296.23	4114995.01
25	402310.34	4115014.18
26	402317.55	4115020.92
27	402322.92	4115022.19
28	402335.86	4115020.82
28α	402341.24	4115024.80
28β	402340.05	4115028.63
28γ	402336.44	4115033.85
29	402338.92	4115041.10
30	402341.39	4115042.47
31	402347.39	4115049.37
32	402348.70	4115053.07
33	402358.05	4115068.70
34	402362.72	4115073.18
35	402368.46	4115098.12
36	402375.51	4115105.01
37	402378.61	4115115.37
38	402396.68	4115126.61
39	402430.91	4115133.56
40	402462.74	4115150.51

ΟΡΙΟΓΡΑΜΜΗ ΠΑΡΑΛΙΑΣ


Με τη βοήθεια των ορθογωνικών συντεταγμένων ΕΓΣΑ '87 των κορυφών του


ΣΗΜΕΙΟ	Χ	Υ
1'	402086.63	4114659.08
2'	402104.36	4114688.24
3'	402112.81	4114705.85
4'	402113.87	4114711.82
5'	402110.51	4114717.90
6'	402103.29	4114753.64
7'	402096.77	4114809.99
8'	402112.92	4114812.94
9'	402121.44	4114823.99
10'	402128.44	4114842.77
11'	402131.79	4114858.25
12'	402142.75	4114893.81
13'	402184.57	4114921.74
14'	402194.50	4114920.85
15'	402196.14	4114922.81
16'	402207.43	4114924.27
17'	402212.77	4114931.15
18'	402220.18	4114934.61
19'	402240.94	4114933.64
20'	402244.63	4114936.68
21'	402246.98	4114940.55
22'	402250.73	4114954.25
23'	402267.19	4114962.40
24'	402287.77	4115000.38
25'	402302.83	4115020.86
26'	402312.67	4115030.04
27'	402322.27	4115032.31
28'	402325.59	4115031.96
29'	402330.69	4115047.97
30'	402335.00	4115050.36
31'	402338.60	4115054.50
32'	402339.61	4115057.35
33'	402350.15	4115074.98
34'	402353.64	4115078.33
35'	402359.38	4115103.22
36'	402366.67	4115110.35
37'	402370.12	4115121.86
38'	402392.93	4115136.05
39'	402427.50	4115143.07
40'	402458.04	4115159.34

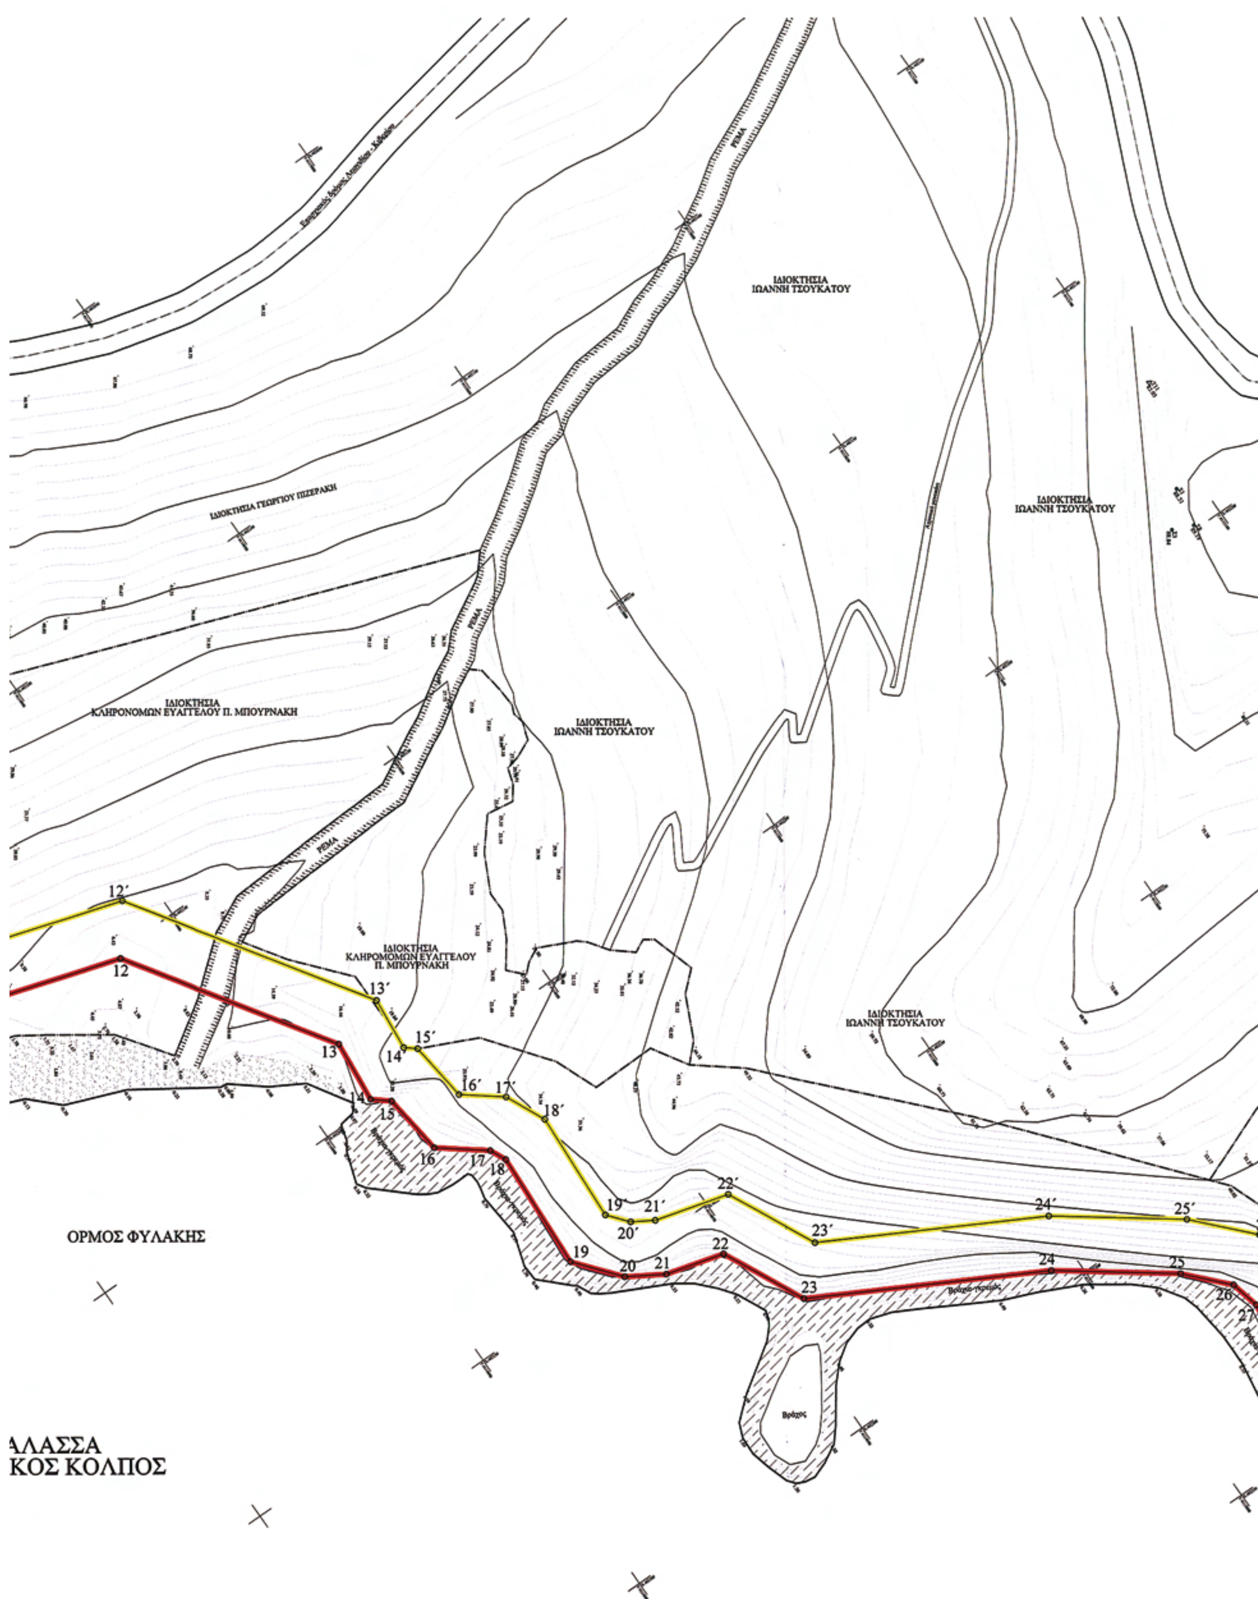
ΙΔΙΟΚΤΗΣΙΑ ΙΩΑΝΝΗ ΤΣΟΥΚΑΤΟΥ
ΙΔΙΟΚΤΗΣΙΑ ΓΕΩΡΓΙΟΥ ΠΙΣΕΡΑΚΗ
ΙΔΙΟΚΤΗΣΙΑ ΚΛΗΡΟΝΟΜΩΝ ΕΥΑΓΓΕΛΟΥ Π. ΜΠΟΥΡΝΑΚΗ
ΙΔΙΟΚΤΗΣΙΑ ΙΩΑΝΝΗ ΤΣΟΥΚΑΤΟΥ
ΙΔΙΟΚΤΗΣΙΑ ΙΩΑΝΝΗ ΤΣΟΥΚΑΤΟΥ
ΙΔΙΟΚΤΗΣΙΑ ΚΛΗΡΟΝΟΜΩΝ ΕΥΑΓΓΕΛΟΥ Π. ΜΠΟΥΡΝΑΚΗ
ΙΔΙΟΚΤΗΣΙΑ ΙΩΑΝΝΗ ΤΣΟΥΚΑΤΟΥ
ΡΕΜΑ
ΟΡΜΟΣ ΦΥΛΑΚΗΣ
ΑΛΑΣΣΑ
ΚΟΣ ΚΟΛΠΟΣ
Βράχος
12΄ 13΄ 14΄ 15΄ 16΄ 17΄ 18΄ 19΄ 20΄ 21΄ 22΄ 23΄ 24΄ 25΄
12 13 14 15 16 17 18 19 20 21 22 23 24 25 26 27

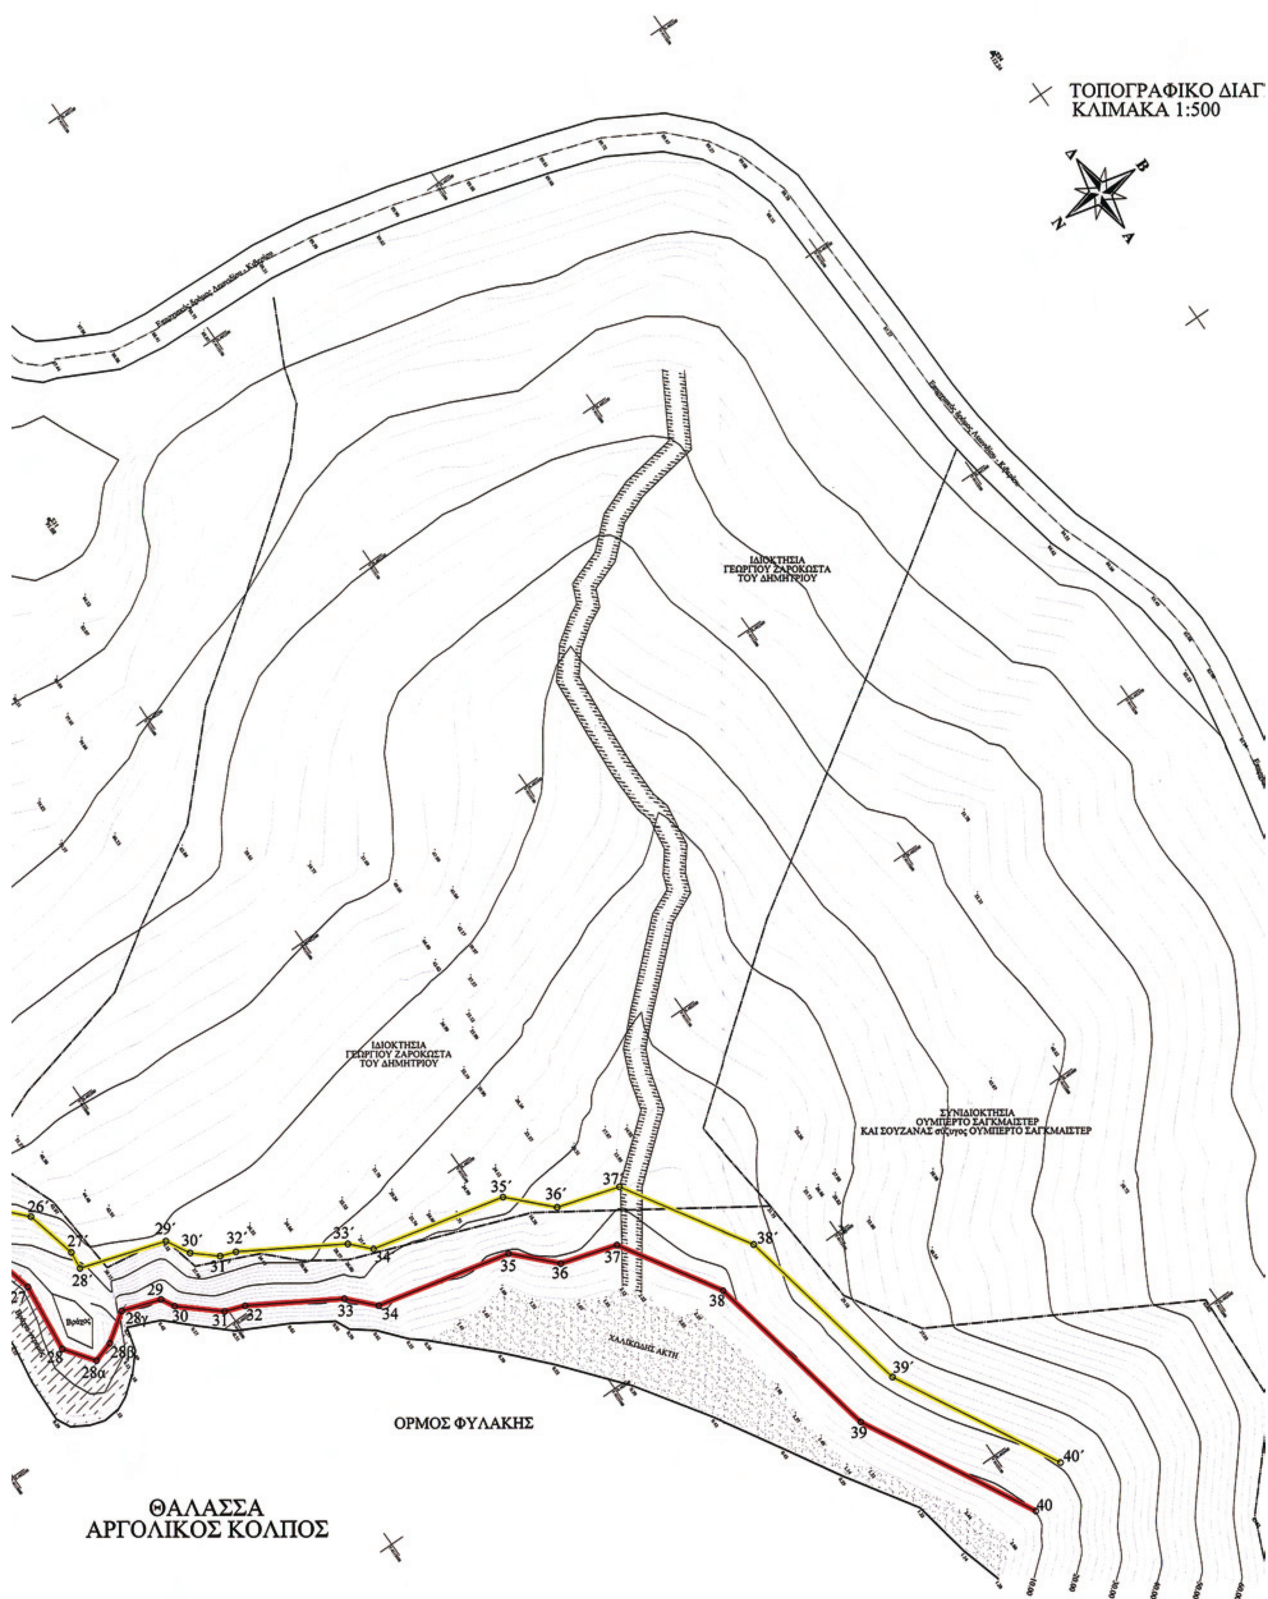
ΤΟΠΟΓΡΑΦΙΚΟ ΔΙΑΓ
ΚΛΙΜΑΚΑ 1:500
ΙΔΙΟΚΤΗΣΙΑ
ΓΕΩΡΓΙΟΥ ΖΑΡΟΚΩΣΤΑ
ΤΟΥ ΔΗΜΗΤΡΙΟΥ
ΙΔΙΟΚΤΗΣΙΑ
ΓΕΩΡΓΙΟΥ ΖΑΡΟΚΩΣΤΑ
ΤΟΥ ΔΗΜΗΤΡΙΟΥ
ΣΥΝΙΔΙΟΚΤΗΣΙΑ
ΟΥΜΠΕΡΤΟ ΣΑΓΚΜΑΙΣΤΕΡ
ΚΑΙ ΣΟΥΖΑΝΑΣ σύζυγος ΟΥΜΠΕΡΤΟ ΣΑΓΚΜΑΙΣΤΕΡ
ΧΑΛΙΚΩΔΗΣ ΑΚΤΗ
ΟΡΜΟΣ ΦΥΛΑΚΗΣ
ΘΑΛΑΣΣΑ
ΑΡΓΟΛΙΚΟΣ ΚΟΛΠΟΣ

ΙΚΟ ΔΙΑΓΡΑΜΜΑ
1:500

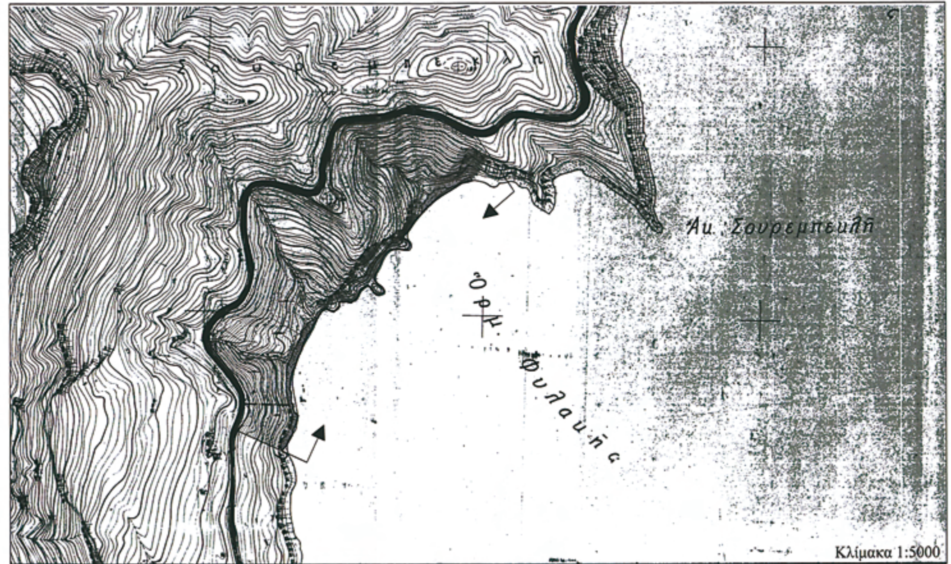

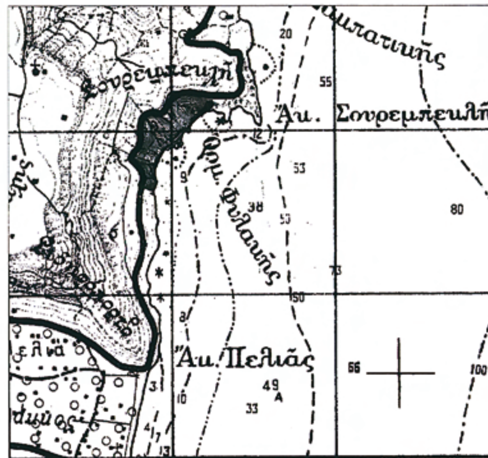

<u>ΥΠΟΜΝΗΜΑ ΕΠΙΤΡΟΠΗΣ</u>

1. Το παρόν τοπογραφικό διάγραμμα συνοδεύει την από 25-5-2008 έκθεση της επιτροπής καθορισμού οριογραμμών αιγιαλού και παραλίας

2. Καθορίζεται:
(κόκκινη) Κορυφές 1,2,3,...,28,28α,28β,28γ,29,30,...,38,39,40 οριογραμμή Αιγιαλού
(κίτρινη) Κορυφές 1',2',3',...,38',39',40' οριογραμμή Παραλίας
Οι κορυφές αυτές εξασφαλίζονται από συντεταγμένες του κρατικού δικτύου (ΕΓΣΑ '87)

3. Η ζώνη παραλίας έχει σταθερό πλάτος 10 μέτρων.

4. Δεν υπάρχουν κτίσματα στην ζώνη παραλίας

Ο Πρόεδρος

ΙΩΑΝΝΟΥ ΕΥΑΓΓΕΛΟΣ

Τα μέλη

1. Πρωιμάκης Κων/νος
2. Λαζόπουλος Παναγιώτης
3. Κούνας Λυμπέρης
4. Σουρούφης Νικόλαος

ΤΕΧΝΙΚΟ ΓΡΑΦΕΙΟ
ΜΕΛΕΤΩΝ - ΚΑΤΑΣΚΕΥΩΝ
ΚΟΚΚΟΡΗΣ ΙΩΣΗΦ Πολιτικός Μηχανικός
Άστρος Κυνουρίας Τηλ. 2755023124

ΤΟΠΟΓΡΑΦΙΚΗ ΑΠΟΤΥΠΩΣΗ
ΚΑΘΟΡΙΣΜΟΥ ΟΡΙΩΝ ΑΙΓΙΑΛΟΥ - ΠΑΡΑΛΙΑΣ

ΘΕΣΗ "ΑΓΙΑΣΜΑΤΣΙ"
Δ.Δ. ΠΡΑΓΜΑΤΕΥΤΗΣ
ΔΗΜΟΣ ΛΕΩΝΙΔΙΟΥ ΝΟΜΟΥ ΑΡΚΑΔΙΑΣ
ΟΡΜΟΣ ΦΥΛΑΚΗΣ

ΤΡΙΓΩΝΟΜΕΤΡΙΚΗ ΕΞΑΡΤΗΣΗ : Κρατικό τριγωνομετρικό δίκτυο Ε.Γ.Σ.Α. '87
ΥΨΟΜΕΤΡΙΚΗ ΑΦΕΤΗΡΙΑ: Κρατικό τριγωνομετρικό δίκτυο Ε.Γ.Σ.Α. '87
ΦΥΛΛΟ ΧΑΡΤΗ : Λεωνιδίου Γ.Υ.Σ. αρ. 73362
ΜΕΘΟΔΟΣ ΑΠΟΤΥΠΩΣΕΩΣ: Ταχυμετρία

αριθμός σχεδίου: Τ03/09

Κλίμακα	Ισοδιάσταση	Ημερομηνία
1:500	2,00 μ.	ΦΕΒΡΟΥΑΡΙΟΣ 2009

ΙΩΣΗΦ ΗΛ. ΚΟΚΚΟΡΗΣ
ΔΙΠΛ. ΠΟΛΙΤ. ΜΗΧΑΝΙΚΟΣ
ΠΑΝΕΠΙΣΤΗΜΙΟΥ NAPOLI ΙΤΑΛΙΑΣ
ΜΕΛΟΣ ΤΕΕ 32795 ΕΔΕ ΜΕΕΠ 8866
ΑΣΤΡΟΣ ΚΥΝΟΥΡΙΑΣ ΤΗΛ. 0755-29124
ΑΦΜ 022951420 ΔΟΥ Π. ΑΣΤΡΟΥΣ

Αφομοιώθηκε και ελέγχθηκε για την ακρίβεια της αποτύπωσης
Απρίλιος 2009

Ο ΜΗΧΑΝΙΚΟΣ
ΤΗΣ ΚΤΗΜΑΤΙΚΗΣ ΥΠΗΡΕΣΙΑΣ
Ν. ΑΡΚΑΔΙΑΣ

ΔΙΟΡΘΩΣΕΙΣ ΣΦΑΛΜΑΤΩΝ

(2)

Στην αριθμ. 5411/25-9-09 απόφαση Γενικού Δ/ντή Περιφέρειας Δυτικής Ελλάδας, η οποία δημοσιεύθηκε στο ΦΕΚ 465/Δ΄/21.10.2009, γίνεται η εξής διόρθωση:

Από το εσφαλμένο, όπου αυτό αναγράφεται, «στο Δ.Δ. Πορτών και Δήμο Ωλένιας»,

στο ορθό «στο Δ.Δ. Καλλιθέας και Δήμο Μεσσάτιδος».

(Από την Περιφέρεια Δυτ. Ελλάδας)



ΑΠΟ ΤΟ ΕΘΝΙΚΟ ΤΥΠΟΓΡΑΦΕΙΟ
ΚΑΠΟΔΙΣΤΡΙΟΥ 34 * ΑΘΗΝΑ 104 32 * ΤΗΛ. 210 52 79 000 * FAX 210 52 21 004
ΗΛΕΚΤΡΟΝΙΚΗ ΔΙΕΥΘΥΝΣΗ: http://www.et.gr – e-mail: webmaster.et@et.gr